
04010082909030016



ΕΦΗΜΕΡΙΣ ΤΗΣ ΚΥΒΕΡΝΗΣΕΩΣ

ΤΗΣ ΕΛΛΗΝΙΚΗΣ ΔΗΜΟΚΡΑΤΙΑΣ

ΤΕΥΧΟΣ ΤΕΤΑΡΤΟ **Αρ. Φύλλου 1008**

29 Σεπτεμβρίου 2003

ΠΕΡΙΕΧΟΜΕΝΑ

ΑΠΟΦΑΣΕΙΣ

ΑΠΟΦΑΣΕΙΣ

Αριθ. 2106 (1)

Επικύρωση καθορισμού Οριογραμμών τμημάτων Ρεμάτων της πόλεως της Κυπαρισσίας Ν. Μεσσηνίας.

Ο ΓΕΝ. ΓΡΑΜΜΑΤΕΑΣ ΠΕΡΙΦΕΡΕΙΑΣ ΠΕΛΟΠΟΝΝΗΣΟΥ

Έχοντας υπόψη τις ακόλουθες διατάξεις και λοιπά έγγραφα:

1. Το Ν. 2853/16.7.1922 «περί υδραυλικών εν γένει έργων και αστυνομεύσεως των Δημοσίων Υδάτων».
2. Το άρθρο 6 της 3046/304/3.2.89 απόφασης του Υπουργού ΠΕ.ΧΩ.ΔΕ. «Έγκριση Κτιριοδομικού Κανονισμού».
3. Το άρθρο 5 του Ν.3010/25.4.2002 (Α΄ 91).
4. Τη Μελέτη Οριοθέτησης που συντάχθηκε από τους μελετητές Γρηγόρη Πολυζώη και Γεώργιο Γεωργιάδη, ελέγχθηκε και θεωρήθηκε από τη Δ/νση Τεχνικών Υπηρεσιών Ν.Α. Μεσσηνίας και περιλαμβάνει:
 • Υδρολογική Μελέτη - Έλεγχο παροχετευτικότητας αγωγών
 • Τοπογραφικά και Υψομετρικά Διαγράμματα κλίμακας 1:1.000.
5. Τη σύμφωνη γνώμη του Δημοτικού Συμβουλίου του Δήμου Κυπαρισσίας όπως διατυπώθηκε στη με Α.Π.282/27.11.02 απόφασή του.
6. Το με Α.Π.2859/1876/21.7.03 έγγραφο καθορισμού των οριογραμμών τμημάτων ρεμάτων της πόλεως της Κυπαρισσίας της Δ/νσης Τεχνικών Υπηρεσιών της Ν.Α. Μεσσηνίας, αποφασίζουμε:

Την επικύρωση των οριστικών οριογραμμών τμήματος ρεμάτων της πόλεως της Κυπαρισσίας Ν. Μεσσηνίας, κατ' εφαρμογή των διατάξεων του Ν. 3010/2002 και τον καθορισμό των συντεταγμένων των οριογραμμών ως εξής:

- Με τα σημεία 9, 10,10΄΄, 11,..., 20, 21 (αριστερά) και 8, 7΄΄, 7, 6,5΄΄,5,...,2,1 (δεξιά) για το ανοιχτό τμήμα του ρέματος «Αμαθούντα» στην περιοχή Άνω Πόλη.
- Με τα σημεία 63, 62, 61,..., 48, 47, 46 (αριστερά) και 22, 23, 24,..., 43, 44, 45 (δεξιά) για το ανοιχτό τμήμα του ρέματος «Χαμέρι» στην περιοχή δυτικά της Εθνικής Οδού μέχρι το Λιμάνι.
- Με τα σημεία Ε1, Ε2.Ε3,..., Ε175, Ε178, Ε179 για τους διευθετημένους κλειστούς αγωγούς των ρεμάτων Χαμέρι και Αμαθούντας στην περιοχή Άνω Πόλη.

Με τα σημεία 46,64,65,66,67,68,69,70,71 (αριστερά) και 45,79,78,77,76,75,74,73,72 (δεξιά) για το διευθετημένο κλειστό αγωγό του ρέματος Χαμέρι που καταλήγει στο Λιμάνι,

όπως αυτές αναγράφονται στα Τοπογραφικά και Υψομετρικά Διαγράμματα Πρότασης Οριοθέτησης με Αριθμό Σχεδίου: (1) και (2) κλίμακας 1:1000 και τα οποία συνοδεύουν αναπόσπαστα την παρούσα απόφαση.

Η απόφαση αυτή μαζί με τα συνημμένα Τοπογραφικά και Υψομετρικά Διαγράμματα Πρότασης Οριοθέτησης με Αριθμό Σχεδίου: (1) και (2) κλίμακας 1:1000 να δημοσιευθούν στην Εφημερίδα της Κυβερνήσεως.

Τρίπολη, 20 Αυγούστου 2003

Ο Γενικός Γραμματέας Περιφέρειας
ΑΝΤΩΝΗΣ ΜΑΤΣΙΓΚΟΣ


4124700
4124600
4124500
4124400
4124300

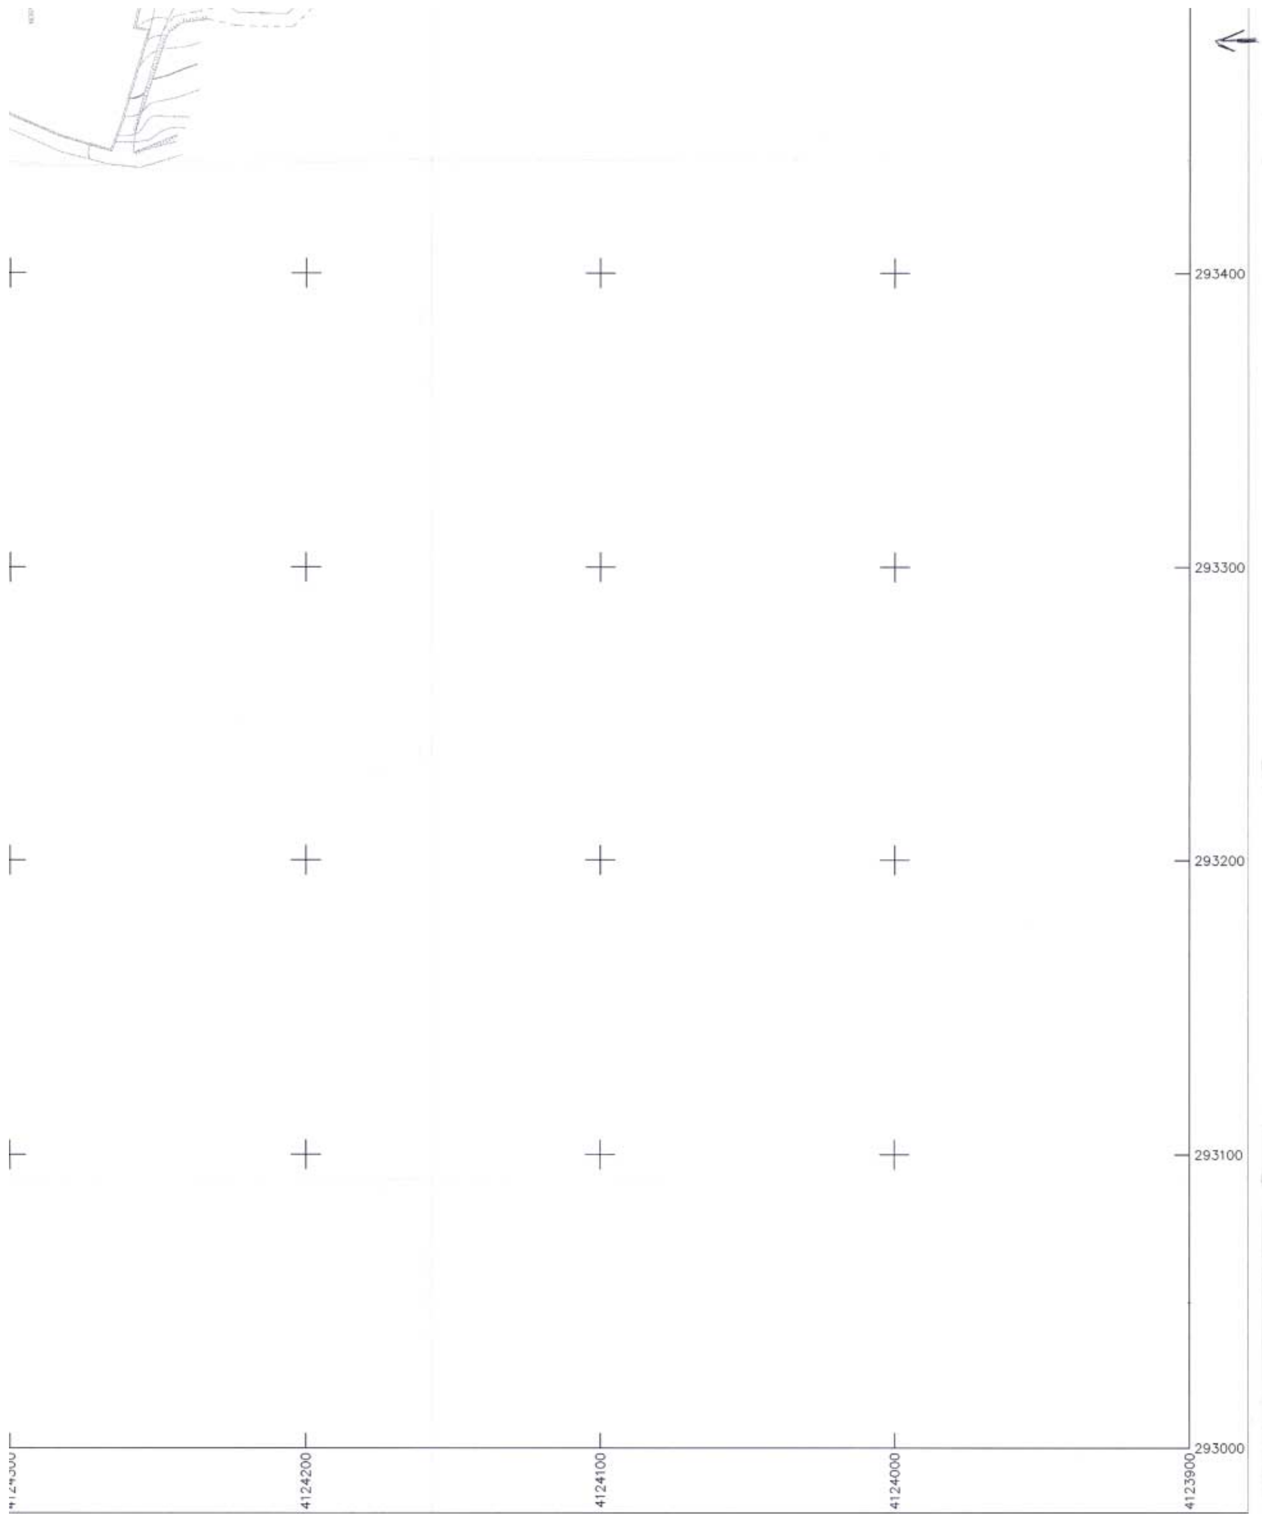




ΥΠΟΜΝΗΜΑ

ΟΡΙΟ ΡΕΜΑΤΟΣ–ΑΓΩΓΟΥ

ΣΥΝΤΕΤΑΓΜΕΝΕΣ ΚΟΡΥΦΩΝ ΔΙΕΥΘΕΤΗΜΕΝΩΝ ΑΓΩΓΩΝ			ΣΥΝΤΕΤΑΓΜΕΝΕΣ ΚΟΡΥΦΩΝ ΔΙΕΥΘΕΤΗΜΕΝΩΝ ΑΓΩΓΩΝ		
α/α	χ	ψ	α/α	χ	ψ
E1	294034.42	4124498.67	E80	293695.58	4124527.99
E2	294032.62	4124497.79	E81	293696.53	4124535.98
E3	294019.83	4124528.54	E82	293694.48	4124536.21
E4	294018.09	4124527.54	E83	293701.36	4124554.50
E5	294009.37	4124540.81	E84	293704.18	4124560.36
E6	294010.76	4124542.35	E85	293702.24	4124560.94
E7	293981.02	4124557.86	E86	293709.91	4124572.30
E8	293980.01	4124556.13	E87	293707.88	4124572.69
E9	293948.48	4124579.17	E88	293708.37	4124596.05
E10	293947.45	4124577.45	E89	293706.41	4124595.34
E11	293917.00	4124596.32	E90	293700.32	4124606.98
E12	293915.34	4124594.95	E91	293699.38	4124604.89
E13	293914.77	4124603.36	E92	293692.77	4124606.35
E14	293913.08	4124602.05	E93	293692.46	4124604.32
E15	293905.75	4124608.89	E94	293684.49	4124609.78
E16	293904.95	4124607.03	E95	293683.26	4124608.12
E17	293878.68	4124616.01	E96	293681.64	4124613.31
E18	293878.25	4124614.06	E97	293679.78	4124612.43
E19	293867.88	4124617.96	E98	293680.93	4124616.71
E20	293867.48	4124616.00	E99	293678.94	4124616.44
E21	293848.84	4124622.49	E100	293677.24	4124643.65
E22	293848.31	4124620.56	E101	293677.80	4124647.55
E23	293820.28	4124631.39	E102	293676.24	4124646.08
E24	293819.85	4124629.44	E103	293668.13	4124652.25
E25	293799.34	4124634.25	E104	293667.00	4124650.57
E26	293799.34	4124632.23	E105	293640.77	4124676.47
E27	293765.70	4124629.63	E106	293639.36	4124675.05
E28	293765.74	4124627.61	E107	293635.65	4124682.38
E29	293727.32	4124633.64	E108	293633.97	4124681.26
E30	293726.79	4124631.69	E141	293471.89	4124574.94
E31	293722.01	4124636.05	E142	293470.01	4124574.27
E32	293721.39	4124634.13	E143	293469.34	4124582.20
E33	293708.82	4124638.71	E144	293467.39	4124581.71
E34	293707.49	4124636.93	E145	293464.86	4124612.04
E35	293705.44	4124645.15	E146	293462.92	4124611.47
E36	293703.99	4124643.62	E147	293457.37	4124628.72
E37	293695.58	4124649.66	E148	293455.47	4124628.07
E38	293695.25	4124647.61	E149	293448.64	4124665.36
E39	293686.05	4124648.60	E150	293446.67	4124665.02
E40	293686.59	4124646.64	E151	293447.25	4124677.41
E41	293678.76	4124645.23	E152	293445.28	4124677.00
E42	293679.27	4124643.26	E168	293755.52	4124630.63
E43	293892.65	4124414.20	E169	293755.31	4124628.64
E44	293892.49	4124412.21	E170	293708.26	4124498.21
E45	293854.91	4124417.21	E171	293706.37	4124497.56
E46	293854.56	4124415.23	E172	293702.46	4124514.31
E47	293837.43	4124422.03	E173	293700.58	4124513.65
E48	293837.08	4124420.05	E174	293648.81	4124669.64


293400
293300
293200
293100
293000
4124200
4124100
4124000
4123900


293900
293800
293700
293600
293500

E48	293837.08	4124420.05	E174	293648.81	4124669.64
E49	293821.51	4124423.21	E175	293647.49	4124668.14
E50	293820.44	4124421.28	E178	293839.63	4124622.58
E51	293811.30	4124437.20	E179	293839.12	4124622.58
E52	293809.55	4124436.21	ΣΥΝΤΕΤΑΓΜΕΝΕΣ ΟΧΘΗΣ ΡΕΜΑΤΟΣ		
E53	293807.07	4124447.47			
E54	293805.34	4124446.43	1	293472.21	4124575.59
E55	293794.69	4124462.32	2	293475.94	4124556.92
E56	293793.60	4124460.51	3	293505.06	4124527.00
E57	293766.93	4124468.30	4	293507.65	4124495.07
E58	293766.80	4124466.28	5	293517.50	4124482.22
E59	293757.44	4124467.45	5"	293518.50	4124467.37
E60	293756.09	4124465.32	6	293520.67	4124452.86
E61	293754.31	4124476.13	7	293541.20	4124397.86
E62	293752.59	4124475.01	7"	293548.72	4124390.35
E63	293745.90	4124484.10	8	293558.60	4124373.62
E64	293743.82	4124483.31	9	293556.94	4124372.75
E65	293746.59	4124492.17	10	293524.01	4124394.86
E66	293744.54	4124491.74	10"	293517.33	4124419.77
E67	293740.20	4124503.85	11	293515.20	4124435.39
E68	293738.57	4124502.66	12	293510.95	4124446.66
E69	293735.96	4124508.24	13	293511.48	4124470.43
E70	293734.37	4124507.01	14	293510.41	4124478.83
E71	293727.25	4124522.64	15	293500.31	4124492.75
E72	293725.59	4124521.52	15"	293497.01	4124518.79
E73	293703.38	4124554.52	16	293494.79	4124523.42
E74	293702.63	4124552.19	17	293489.48	4124526.39
E75	293713.33	4124467.09	18	293482.25	4124539.57
E76	293711.33	4124466.93	19	293476.93	4124542.76
E77	293711.63	4124488.10	20	293469.91	4124553.60
E78	293709.65	4124487.70	21	4124571.37	4124571.37
E79	293697.53	4124528.46			

ΝΟΜΟΣ ΜΕΣΣΗΝΙΑΣ

ΔΗΜΟΣ ΚΥΠΑΡΙΣΣΙΑΣ

ΟΡΙΟΘΕΤΗΣΗ ΡΕΜΑΤΩΝ
ΔΗΜΟΥ ΚΥΠΑΡΙΣΣΙΑΣ

Με επιφύλαξη για τους λόγους που αναφέρονται στο 472/344/6-2-03 έγγραφό του

Το παρόν συνοδεύει την αριθ. 906/10-8-07 απόφαση Γραμ. Περιφέρειας Πελ/σου

Καλαμάτα 24/7/03

Ο Προϊστάμενος

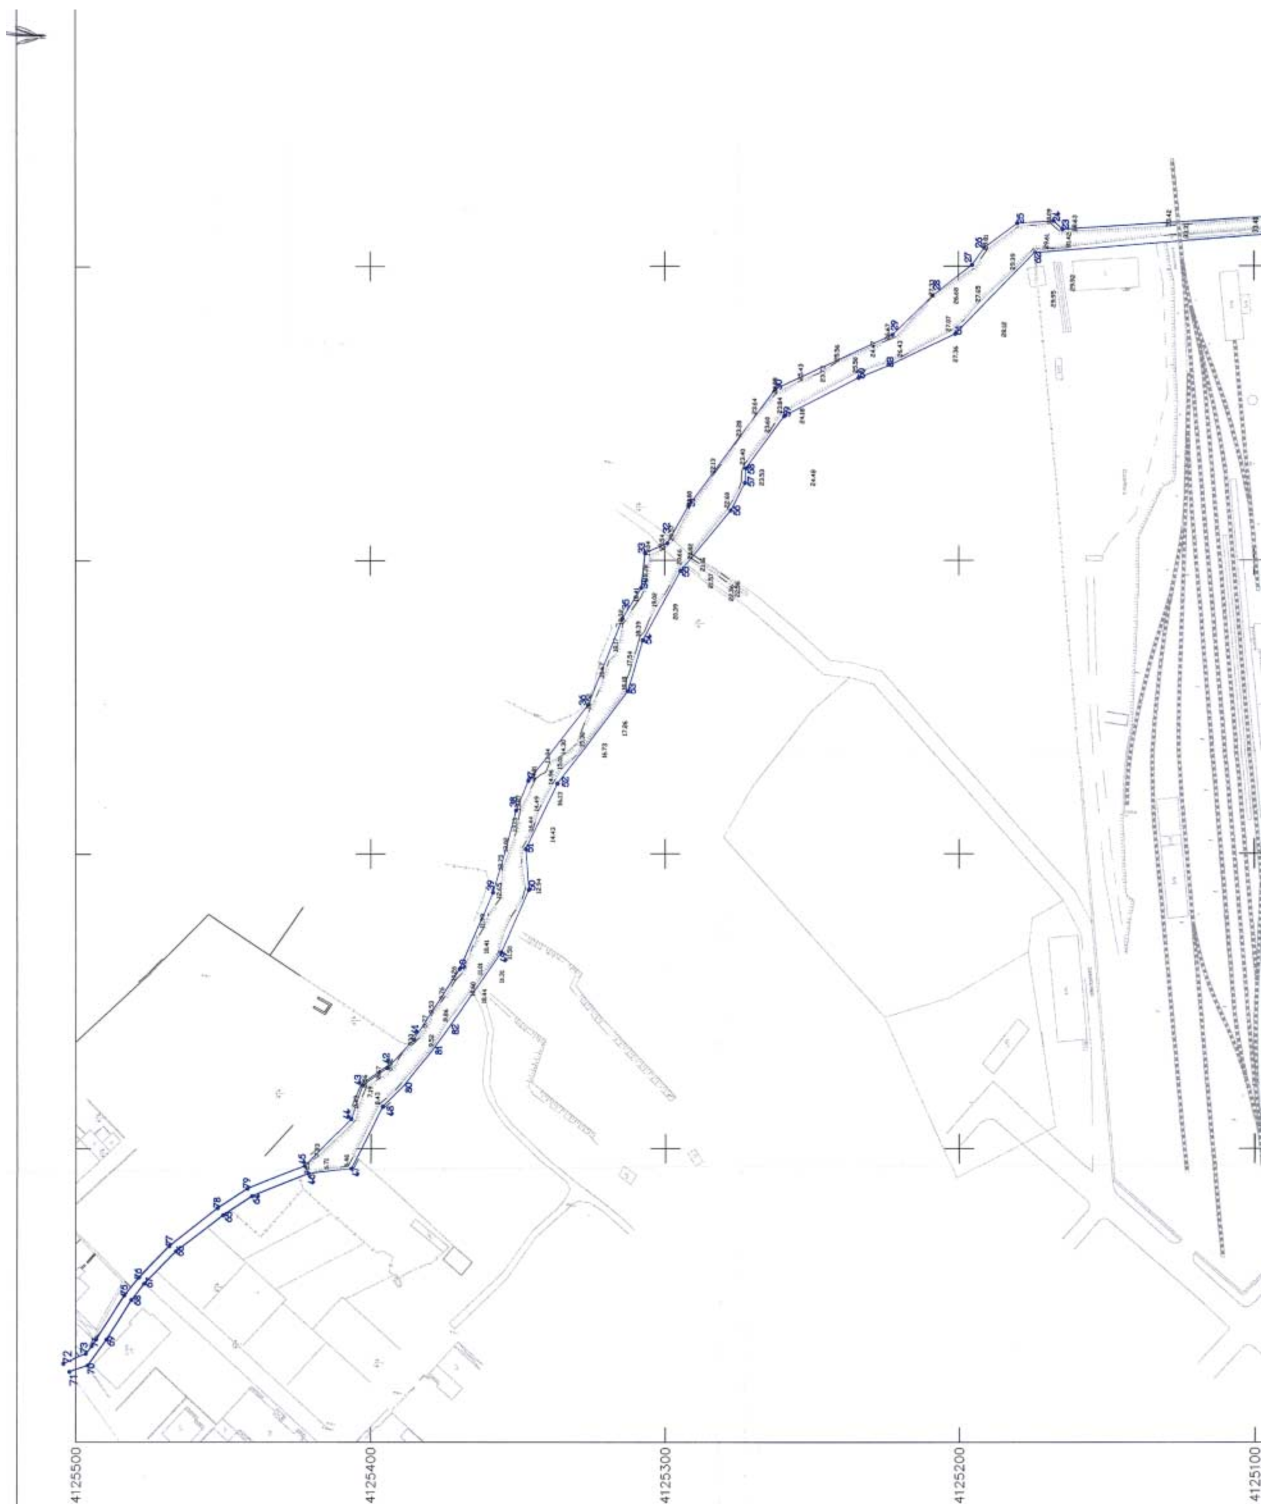
ΔΙΑΝΟΜΗ ΠΙΝΑΚΙΔΩΝ
ΠΡΟΒΟΛΙΚΟ ΣΥΣΤΗΜΑ
ΕΓΣΑ '87

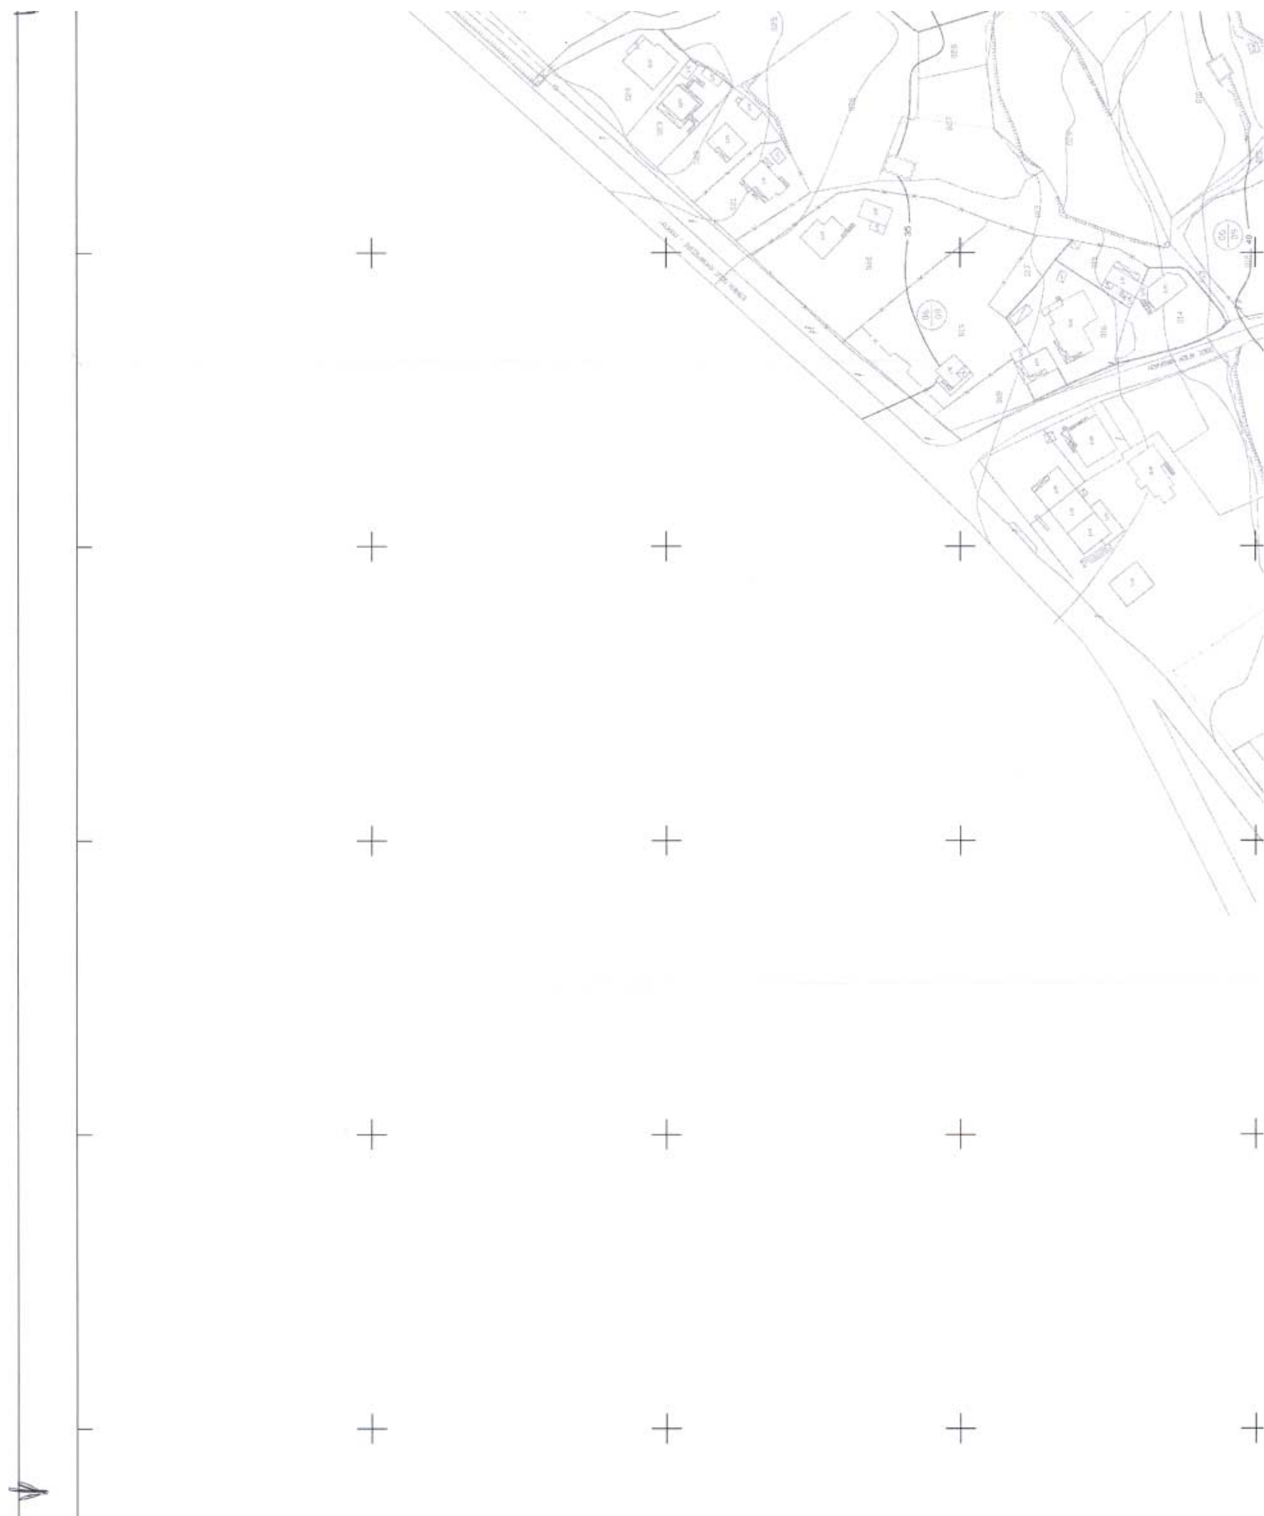
ΑΝΑΔΟΧΟΙ: Δ.ΣΤΑΜΑΤΟΓΙΑΝΝΟΠΟΥΛΟΣ, Γ.ΠΟΛΥΖΩΗΣ, Γ.ΓΕΩΡΓΙΑΔΗΣ

ΚΛΙΜΑΚΑ 1:1000	ΙΟΥΝΙΟΣ 2003	
ΣΥΝΤΑΞΗ: Π. ΒΑΣΙΛΟΠΟΥΛΟΥ, ΝΟΜΟΣ ΤΟΠΟΓΡΑΦΟΣ ΜΗΧΑΝΙΚΟΣ ΕΘΝΙΚΟΥ ΜΕΤΣΟΒΙΟΥ ΠΟΛΥΤΕΧΝΕΙΟΥ	ΕΛΕΓΧΟΣ 11-7-03	ΘΕΩΡΗΣΗ

ΕΘΝΙΚΟ ΤΥΠΟΓΡΑΦΕΙΟ
Για τεχνικούς λόγους στο σχεδιάγραμμα έγινε σμίκρυνση κατά ποσοστό 39%

294000 294100 294200 294300


4125500
4125400
4125300
4125200
4125100

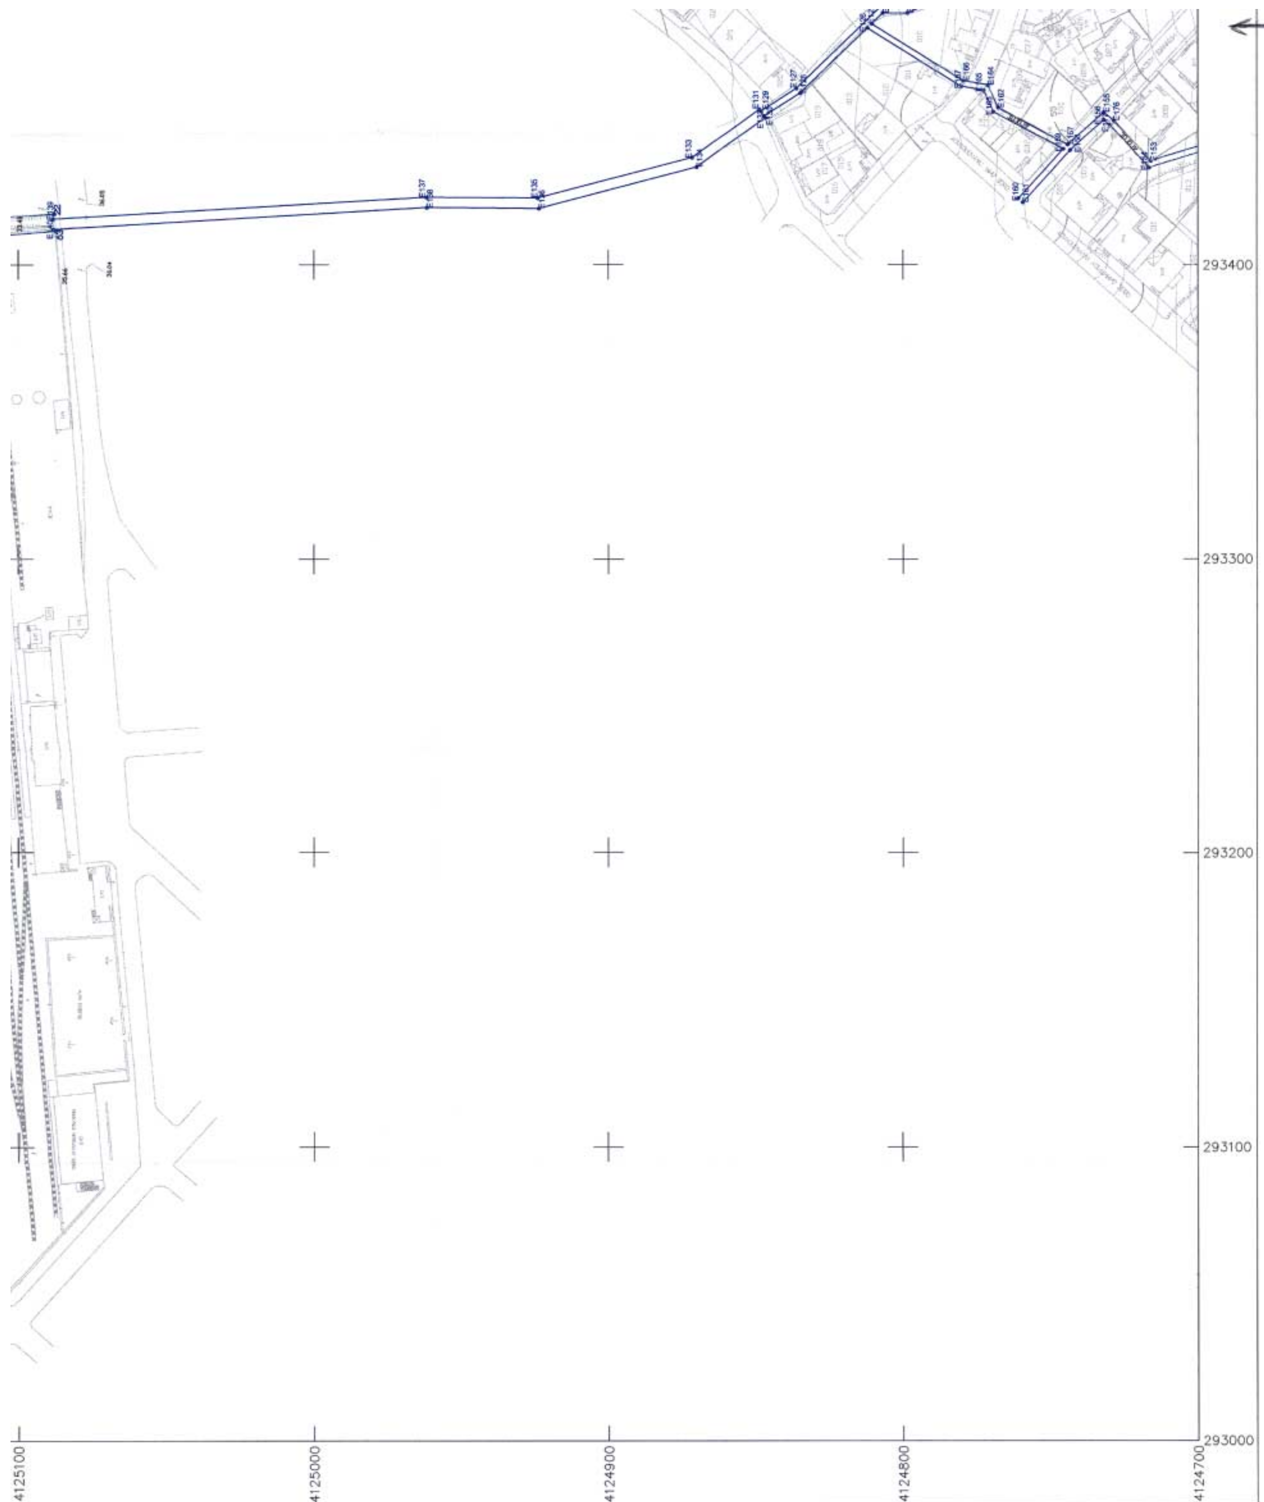




ΥΠΟΜΝΗΜΑ

——— ΟΡΙΟ ΡΕΜΑΤΟΣ–ΑΓΩΓΟΥ

ΣΥΝΤΕΤΑΓΜΕΝΕΣ ΟΧΘΗΣ ΡΕΜΑΤΟΣ			ΣΥΝΤΕΤΑΓΜΕΝΕΣ ΚΟΡΥΦΩΝ ΔΙΕΥΘΕΤΗΜΕΝΩΝ ΑΓΩΓΩΝ		
α/α	χ	ψ	α/α	χ	ψ
22	293417.23	4125088.00	Ε109	293625.66	4124702.55
23	293412.48	4125164.80	Ε110	293623.69	4124702.03
24	293415.28	4125167.85	Ε111	293625.15	4124712.90
25	293414.57	4125180.09	Ε112	293623.18	4124712.30
26	293406.24	4125191.27	Ε113	293599.22	4124756.14
27	293400.41	4125195.43	Ε114	293597.90	4124754.45
28	293389.97	4125208.89	Ε115	293552.42	4124770.07
29	293376.74	4125222.54	Ε116	293551.70	4124768.20
30	293358.27	4125262.36	Ε117	293518.58	4124786.03
31	293318.48	4125292.04	Ε118	293518.10	4124784.05
32	293305.84	4125299.19	Ε119	293492.73	4124786.73
33	293302.48	4125306.77	Ε120	293491.38	4124784.77
34	293290.68	4125308.03	Ε121	293487.80	4124798.78
35	293280.22	4125314.50	Ε122	293485.80	4124798.38
36	293250.95	4125326.14	Ε123	293487.80	4124807.57
37	293224.86	4125346.48	Ε124	293485.80	4124806.76
38	293214.75	4125350.69	Ε125	293482.16	4124810.50
39	293186.88	4125358.44	Ε126	293480.73	4124811.98
40	293161.06	4125369.84	Ε127	293460.15	4124836.03
41	293137.05	4125385.42	Ε128	293458.58	4124834.78
42	293127.37	4125394.46	Ε129	293452.43	4124848.17
43	293121.47	4125402.88	Ε130	293450.74	4124847.09
44	293110.10	4125406.67	Ε131	293453.00	4124848.66
45	293094.01	4125422.29	Ε132	293450.17	4124846.60
46	293091.31	4125421.02	Ε133	293436.38	4124871.50
47	293093.06	4125406.65	Ε134	293433.17	4124869.97
48	293114.33	4125396.02	Ε135	293422.59	4124924.01
49	293166.69	4125355.65	Ε136	293419.09	4124923.57
50	293187.81	4125346.33	Ε137	293422.86	4124961.67
51	293201.64	4125347.35	Ε138	293419.36	4124961.58
52	293223.93	4125336.58	Ε139	293415.51	4125088.47
53	293255.63	4125312.63	Ε153	293435.39	4124715.98
54	293272.96	4125307.54	Ε154	293433.10	4124716.61
55	293296.41	4125294.73	Ε155	293452.07	4124731.99
56	293317.09	4125277.55	Ε156	293449.42	4124731.93
57	293326.41	4125272.74	Ε157	293440.93	4124744.23
58	293331.36	4125272.45	Ε158	293439.01	4124743.37
59	293349.02	4125259.41	Ε159	293439.44	4124745.68
60	293362.08	4125234.08	Ε160	293422.60	4124760.91
61	293377.04	4125201.23	Ε161	293421.26	4124759.43
62	293404.53	4125174.09	Ε162	293453.65	4124767.84
63	293411.36	4125087.44	Ε163	293452.21	4124769.38
64	293083.54	4125440.12	Ε164	293461.28	4124771.30
65	293077.15	4125449.91	Ε165	293459.49	4124772.68


293400
293300
293200
293100
293000
4125100
4125000
4124900
4124800
4124700


293900
293800
293700
293600
293500

65	293077.15	4125449.91	E165	293459.49	4124772.68
66	293064.93	4125465.97	E166	293462.74	4124779.63
67	293053.87	4125476.79	E167	293460.83	4124780.36
68	293048.35	4125481.17	E176	293449.28	4124728.62
69	293034.82	4125489.66	E177	293447.83	4124730.00
70	293025.99	4125496.02			
71	293023.88	4125502.22			
72	293026.63	4125504.23			
73	293029.99	4125496.66			
74	293032.58	4125494.62			
75	293049.88	4125483.58			
76	293055.93	4125478.70			
77	293066.74	4125468.24			
78	293079.50	4125451.81			
79	293086.08	4125441.69			
80	293121.03	4125389.18			
81	293133.20	4125379.21			
82	293140.40	4125374.04			
83	293365.90	4125224.56			

ΕΘΝΙΚΟ ΤΥΠΟΓΡΑΦΕΙΟ
Για τεχνικούς λόγους στο σχεδιάγραμμα έγινε σμίκρυνση κατά ποσοστό 29 %

ΝΟΜΟΣ ΜΕΣΣΗΝΙΑΣ

ΔΗΜΟΣ ΚΥΠΑΡΙΣΣΙΑΣ

ΟΡΙΟΘΕΤΗΣΗ ΡΕΜΑΤΩΝ
ΔΗΜΟΥ ΚΥΠΑΡΙΣΣΙΑΣ



Με επιφύλαξη για τους λόγους που αναφέρονται στο 4729/16-8-03 έγγραφο μας
Καλαμάτα 21/7/03
ΝΙΚΟΛΑΟΣ Γ. ΠΡΟΑΝΗΣ
ΠΟΛΙΤΙΚΟΣ ΜΗΧΑΝΙΚΟΣ

ΔΙΑΝΟΜΗ ΠΙΝΑΚΙΔΩΝ
ΠΡΟΒΟΛΙΚΟ ΣΥΣΤΗΜΑ
ΕΓΣΑ '87

ΑΝΑΔΟΧΟΙ	Δ.ΣΤΑΜΑΤΟΓΙΑΝΝΟΠΟΥΛΟΣ Γ.ΠΟΛΥΖΩΗΣ Γ.ΓΕΩΡΓΙΑΔΗΣ

ΚΛΙΜΑΚΑ 1:1000	ΙΟΥΝΙΟΣ 2003	
ΣΥΝΤΑΞΗ ΒΑΣΙΛΟΠΟΥΛΟΥ ΤΟΠΟΓΡΑΦΟΣ ΜΗΧ/ΚΟΣ ΜΕΤΣΟΒΙΟΥ ΠΟΛΥΤΕΧΝΕΙΟΥ ΑΡΙΘΜΟΣ ΜΗΤΡΩΟΥ 61035 ΚΕΦΑΛΛΗΝΙΑΣ 50 - ΧΑΛΑΝΔΡΙ ΑΦΜ: 33622120	ΕΛΕΓΧΟΣ 11-7-03	ΘΕΩΡΗΣΗ

ΚΑΣΤΡΟ

294000 294100 294200 294300

Αριθ. 6107 (2)

Τροποποίηση του ρυμοτομικού σχεδίου Ιωαννίνων στο Ο.Τ. 425 - περιοχή Βρυσούλας.

Ο ΝΟΜΑΡΧΗΣ ΙΩΑΝΝΙΝΩΝ

Έχοντας υπόψη:

1. Τις διατάξεις των παρ. 4 και 5 του άρθρου 38 του Ν. 1337/1983 (ΦΕΚ 33Α) «Επέκταση των πολεοδομικών σχεδίων, οικιστική ανάπτυξη και σχετικές ρυθμίσεις».

2. Τις διατάξεις του άρθρου 3 του Ν.Δ. της 17.7.1923 (ΦΕΚ 228Α/16.8.23) «περί σχεδίων πόλεων και κωμών του Κράτους» όπως μεταγενέστερα τροποποιήθηκαν και συμπληρώθηκαν.

3. Τις διατάξεις του Ν.2508/1997 (ΦΕΚ 124/Α/13.6.97) «βιώσιμη οικιστική ανάπτυξη πόλεων και οικισμών και άλλες διατάξεις».

4. Τις διατάξεις του Ν.2831/00 (ΦΕΚ 140/Α΄) και ειδικότερα το άρθρο 29 αυτού όπως τροποποιήθηκε και ισχύει με το άρθρο 10 του Ν.3044/27.8.02 (ΦΕΚ 197/27.8.02) «........και ρυθμίσεις άλλων θεμάτων αρμοδιότητας Υπουργείου Περιβάλλοντος, Χωροταξίας και Δημοσίων Έργων».

5. Την 9/145/30.6.03 απόφαση του Νομαρχιακού Συμβουλίου Ιωαννίνων «Αναθεώρηση του Οργανισμού Εσωτερικής Υπηρεσίας της Ν.Α.Ι.», που δημοσιεύθηκε στην Εφημερίδα της Κυβερνήσεως και ισχύει από τη 18.7.2003 (ΦΕΚ 989/Β/18.7.2003).

6. Το Π.Δ/γμα 28.5.87 (ΦΕΚ 635/Δ΄/87) με το οποίο εγκρίθηκε το Ρ.Σ. Βρυσούλας και αναθεωρήθηκε με την απόφαση Νομάρχη 1873/96 (ΦΕΚ 394/Δ΄).

7. Την 189/2001 απόφαση Δημοτικού Συμβουλίου Ιωαννίνων.

8. Τη σύμφωνη γνώμη του Συμβουλίου Χωροταξίας, Οικισμού και Περιβάλλοντος του Νομού Ιωαννίνων όπως αυτή διατυπώθηκε με τη 14η/29.7.2003 πράξη, αποφασίζουμε:

Τροποποιείται η 1873/96 απόφαση Νομάρχη Ιωαννίνων στο Ο.Τ. 425 - ΠΕ Βρυσούλας ήτοι: καθορίζεται το πλάτος του προκηπίου του Ο.Τ. 425 έναντι του Ο.Τ. 429 από επτά (7) τετρ. μέτρα στα τέσσερα (4) μέτρα.

Η ισχύς της παρούσας απόφασης αρχίζει από τη δημοσίευσή της στην Εφημερίδα της Κυβερνήσεως.

Με τις διατάξεις της απόφασης αυτής δεν προκαλείται δαπάνη σε βάρος του Δημοσίου ή του Ο.Τ.Α. κατά τις διατάξεις του άρθρου 29 Α του Ν.2081/92.

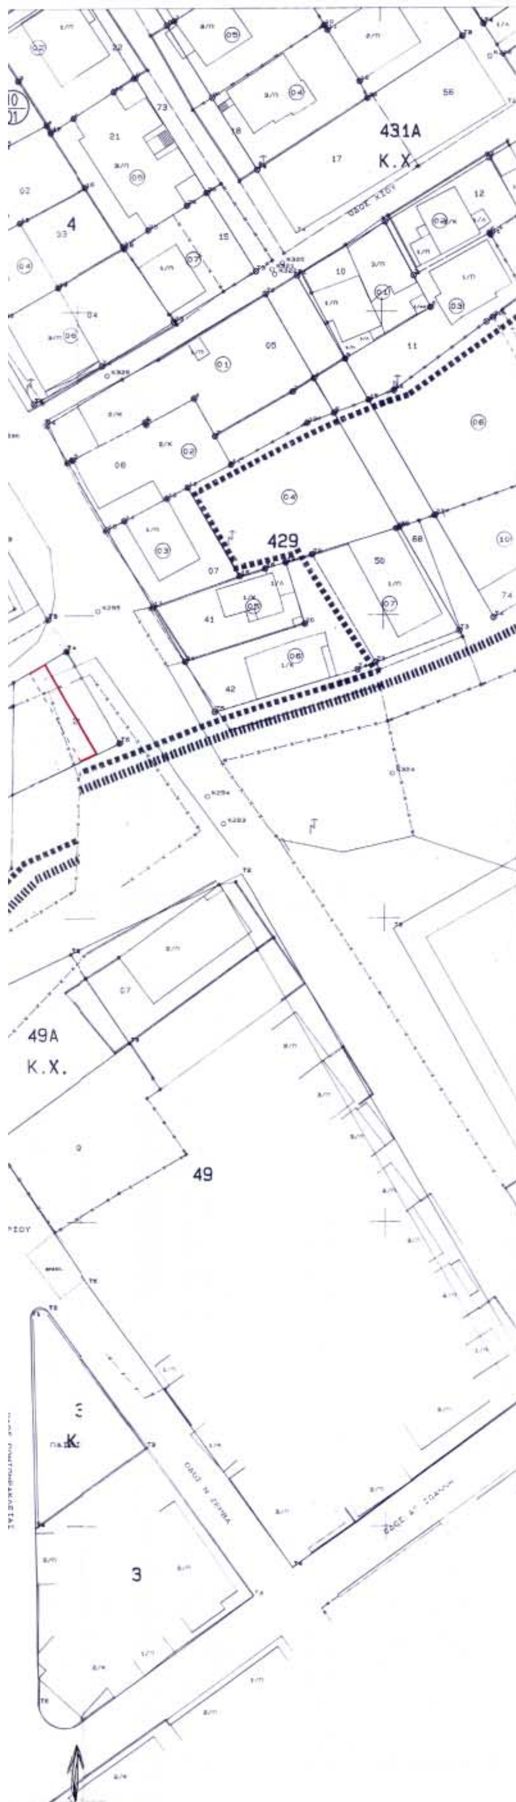
Η απόφαση αυτή να δημοσιευθεί στην Εφημερίδα της Κυβερνήσεως.

Ιωάννινα, 9 Σεπτεμβρίου 2003

Ο Νομάρχης
ΑΛΕΞΑΝΔΡΟΣ ΚΑΧΡΙΜΑΝΗΣ



424Α
Κ.Χ.
424
425
426
405
423
49Α
Κ.Χ.
47
48
1Α
1
2
ΟΔΟΣ Ν. ΚΑΤΣΑΚΗ
ΟΔΟΣ Α. ΠΑΠΑΓΟΥ
ΟΙΚΙΣΜΟΣ ΑΝΑΤΟΛΗΣ
ΠΛ. ΚΑΡΑΟΛΗ-ΔΗΜΗΤΡΙΟΥ



ΒΕΒΑΙΩΣΗ

Βεβαιώνεται ότι το παρόν σχέδιο Συνοδεύει την υπ' αριθμ. 189/2001 Α.Δ.Σ. και είναι σύμφωνο με την τροποποίηση που εγκρίθηκε από το Δημοτικό Συμβούλιο.

Ο ΔΗΜΑΡΧΟΣ

ΝΙΚΟΛΑΟΣ ΓΚΟΝΤΑΣ

Συνοδεύει την 6107/2003 απόφαση του Νομάρχη. Δ/νση Πολεοδ. και Περιβ.

ΣΤΑΜΑΤΑ ΚΟΥΜΠΟΥΡΗ
ΑΡΧΙΤ. ΜΗΧΑΝΙΚΟΣ
ΜΕ ΒΑΘΜΟ Δ/ΝΤΗ

ΕΘΝΙΚΟ ΤΥΠΟΓΡΑΦΕΙΟ
Για τεχνικούς λόγους στο σχεδιάγραμμο έγινε σμίκρυνση κατά ποσοστό 40 %

Συνοδεύει την 4569/21-7-03 εισήγηση της Δ/νσης Πολ/μίας & Περ/ντος

Η ΠΡΟΪΣΤΑΜΕΝΗ Δ/ΝΣΗΣ ΠΟΛΕΟΔΟΜΙΑΣ και ΠΕΡΙΒΑΛΛΟΝΤΟΣ

ΣΤΑΜΑΤΑ ΚΟΥΜΠΟΥΡΗ
ΑΡΧΙΤ. ΜΗΧΑΝΙΚΟΣ
με βαθμό Δ/ντη

Συνοδεύει την 14-7/20-7-03 γνωμοδότηση του ΣΧΟΠ
Η πρόεδρος

ΣΤΑΜΑΤΑ ΚΟΥΜΠΟΥΡΗ
ΑΡΧΙΤ. ΜΗΧΑΝΙΚΟΣ
ΜΕ ΒΑΘΜΟ Δ/ΝΤΗ

ΔΗΜΟΣ ΙΩΑΝΝΙΤΩΝ - Δ/ΝΣΗ ΠΟΛ\ΜΙΑΣ-ΤΜ. ΠΟΛ\ΚΟΥ ΣΧΕΔ\ΣΜΟΥ

ΘΕΜΑ :	Τροποποίηση σχεδίου πόλης στο Ο.Τ. 425 της περιοχής Βρυσούλας.		
ΚΛΙΜΑΚΑ: **1: 500**	ΗΜΕΡΟΜΗΝΙΑ: ΜΑΪΟΣ 2003		
ΣΧΕΔΙΑΣΗ ΜΑΡΙΝΑ ΝΟΥΤΣΟΠΟΥΛΟΥ Σχεδιάστρια	Η ΣΥΝΤΑΞΑΣΑ ΧΑΡΑ ΒΛΑΧΟΥ αρχιτέκτων μηχανικός	Η ΠΡΟΪΣΤΑΜΕΝΗ ΤΜ. ΠΟΛ/ΚΟΥ ΣΧΕΔ/ΣΜΟΥ ΔΗΜΗΤΡΑ ΡΟΓΚΟΤΗ αρχιτέκτων μηχανικός	ΘΕΩΡΗΘΗΚΕ Ο Δ/ΝΤΗΣ ΠΟΛ/ΜΙΑΣ Δ.Ι. ΚΩΝ/ΝΟΣ ΠΑΝΤΑΖΗΣ αρχιτέκτων μηχανικός